ÚZEMNÝ PLÁN MESTA PRIEVIDZA

A K T U A L I Z Á C I A 2 0 0 6

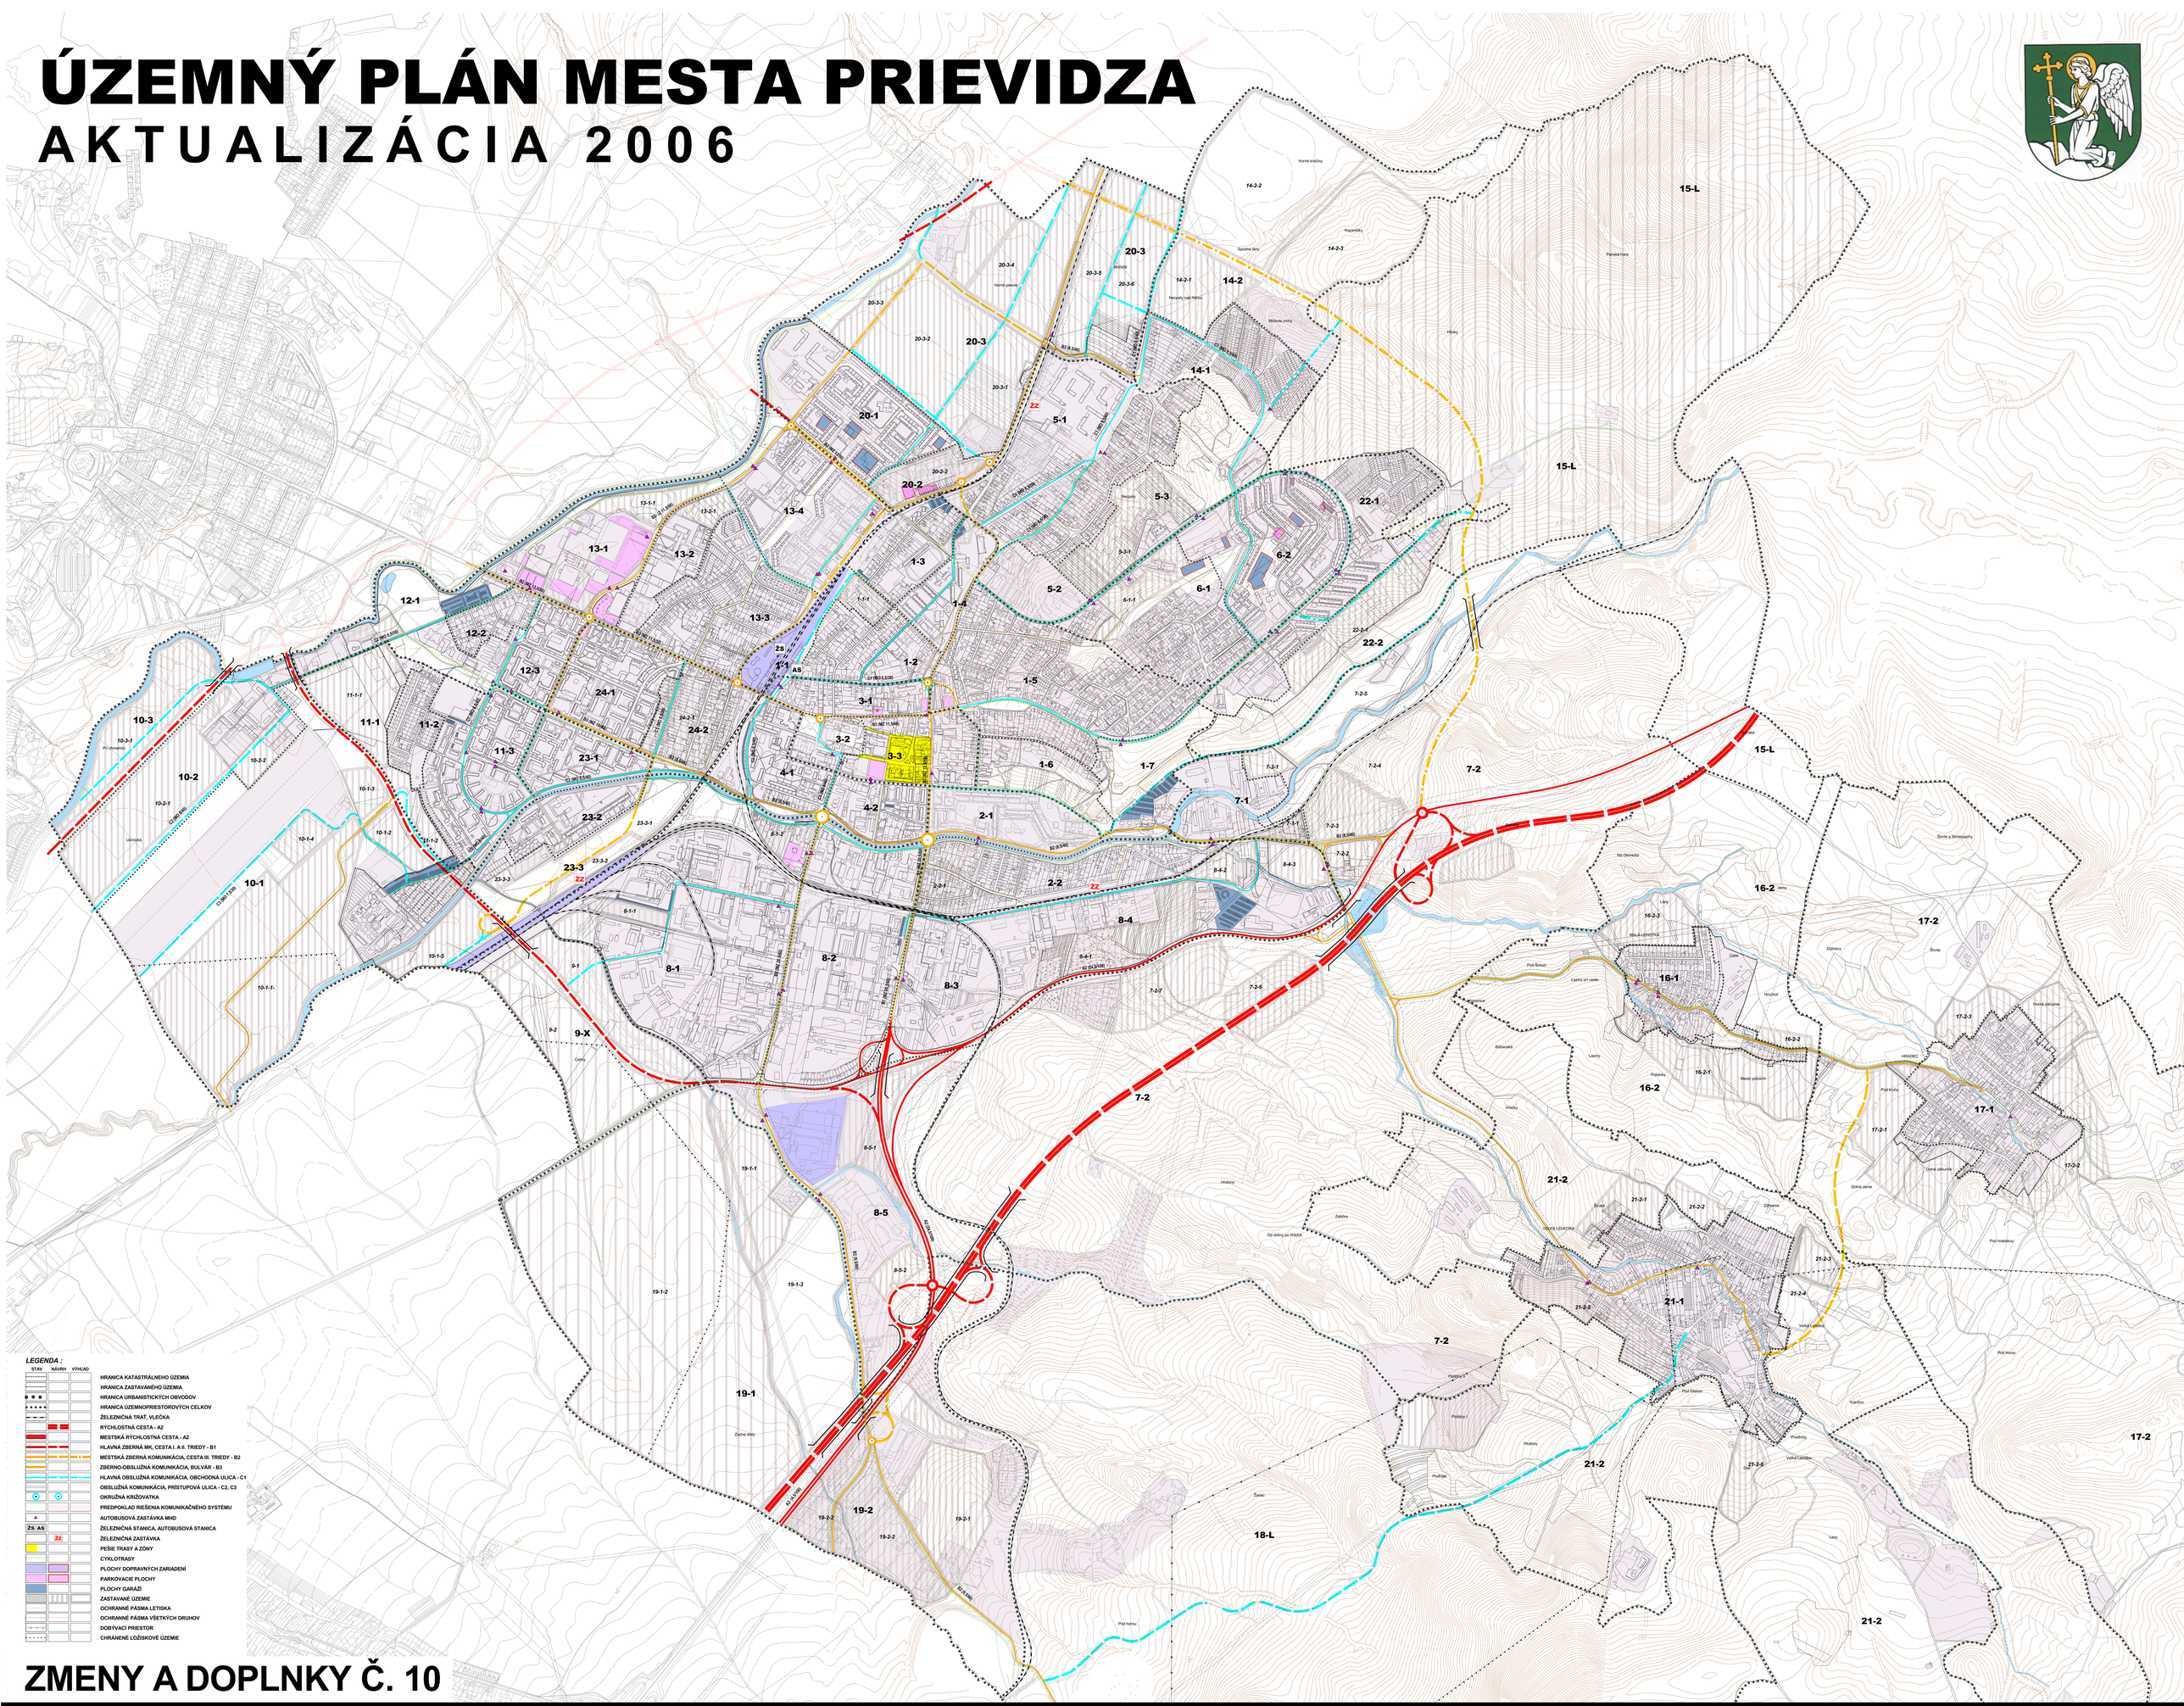

ZMENY A DOPLNKY Č. 10

ÚZEMNÝ PLÁN MESTA PRIEVIDZA

TECHNICKÁ INFRAŠTRUKTÚRA - DOPRAVNÉ SYSTÉMY

SADA č.	VÝKRES č.	MIERKA
	3	1 : 5 000

OBSTARÁVATEĽ : MESTO PRIEVIDZA

HL. RIEŠITEĽ : ING.ARCH. GABRIEL SZALAY
RIEŠITEĽ : ING. PETER RAKŠÁNYI, PhD.
VYPRACOVAL : ING. ROMAN VESELÝ

ZÁKAZKA č. : 13 10/2006
ETAPA : NÁVRH
DÁTUM : 07 2007

ENVICONSULT

AGS ATELIÉR
ÚZEMNÉ PLÁNOVANIE * URBANIZMUS
ARCHITEKTÚRA * PROJEKTY * DESIGN